


Oberamt: Ellwangen
Gemeinde: Rindelbach
Markung: Rattstadt

Lageplan

zur
Feststellung einer neuen Baulinie am
Ortsweg 1 in Rattstadt.

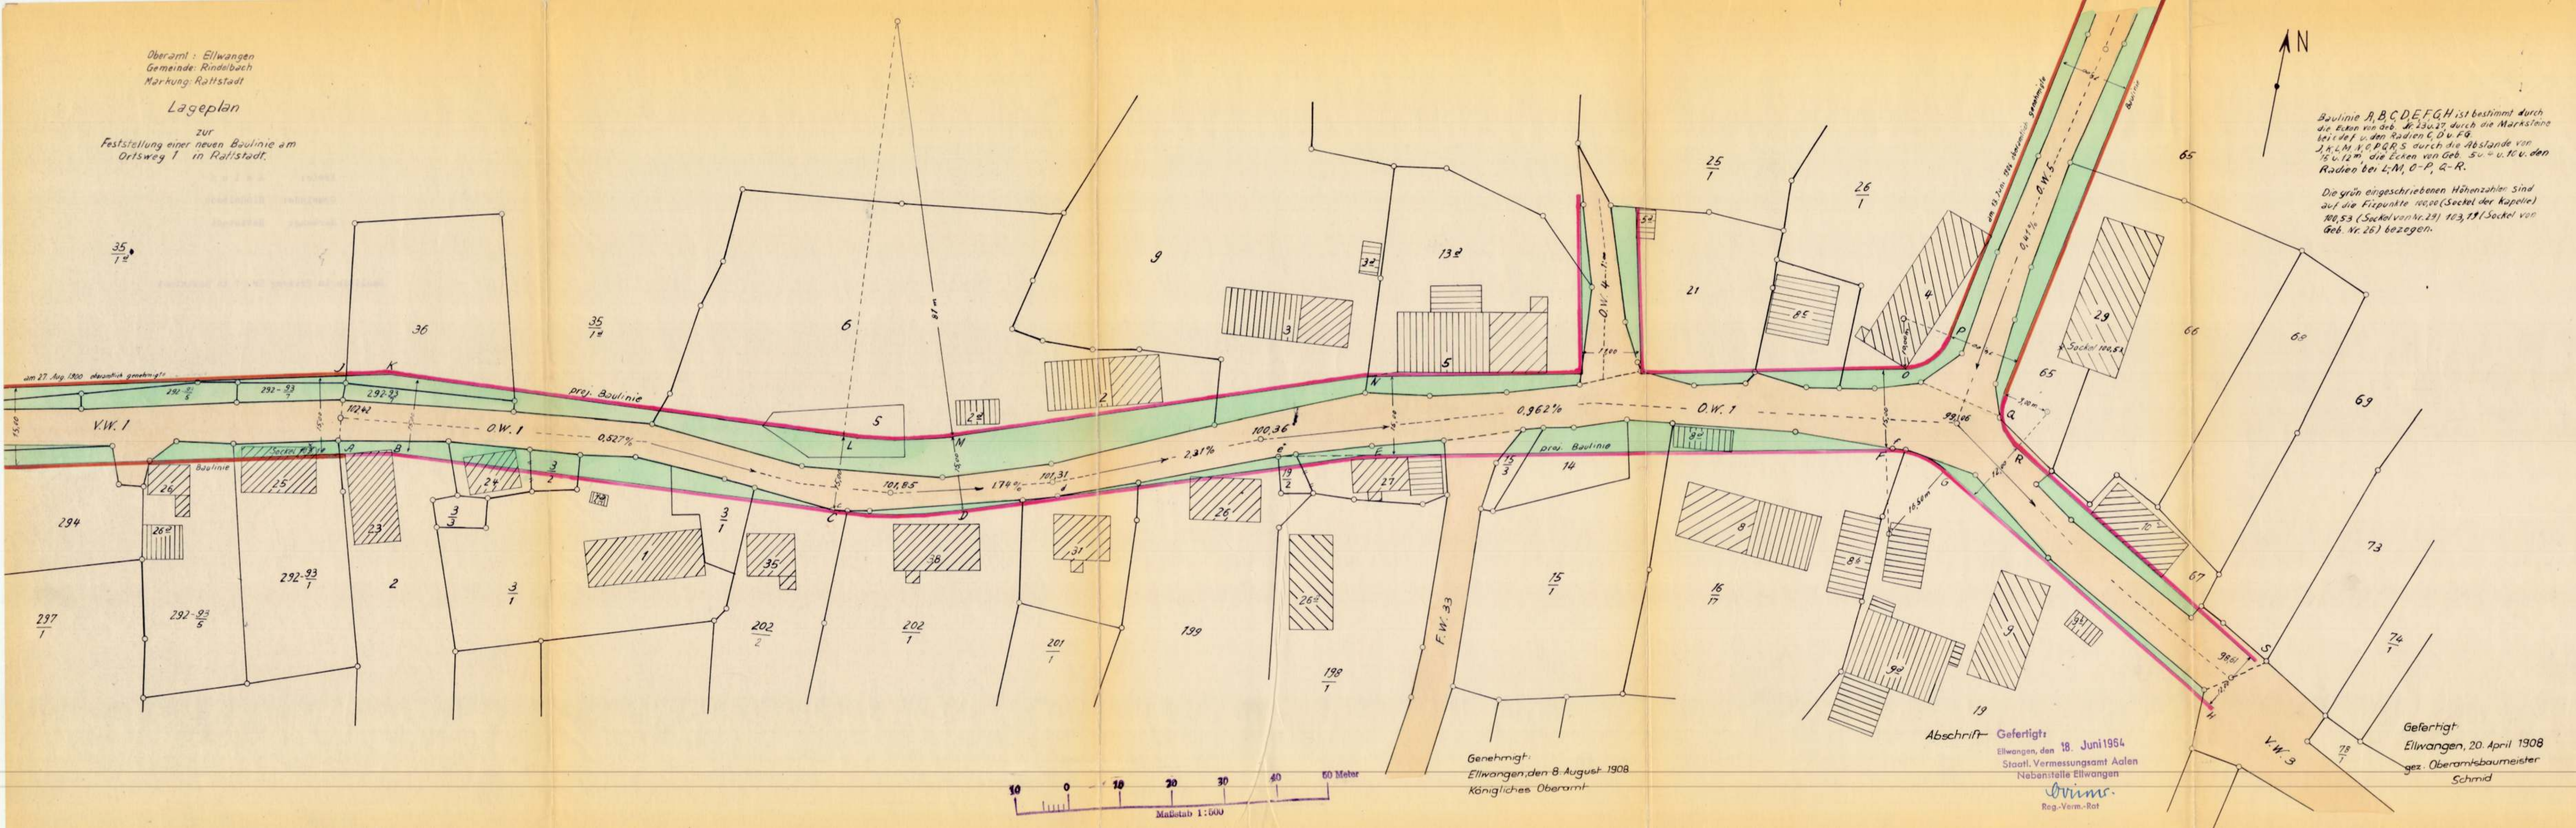

Baulinie A,B,C,D,E,F,G,H ist bestimmt durch die Ecken von Geb. Nr. 23 u. 27 durch die Marksteine bei def. u. den Radien C, D u. F, G, H, I, J, K, L, M, N, O, P, Q, R, S durch die Abstände von 15 u. 12 m die Ecken von Geb. 5 u. 10 u. den Radien bei L, M, O-P, Q-R.

Die grün eingeschriebenen Höhenzahlen sind auf die Fixpunkte 100,00 (Sockel der Kapelle) 100,53 (Sockel von Nr. 29) 103,78 (Sockel von Geb. Nr. 26) bezogen.

Genehmigt:
Ellwangen, den 8. August 1908
Königliches Oberamt

Abschrift Gefertigt:
Ellwangen, den 18. Juni 1964
Staatl. Vermessungsamt Aalen
Nebenstelle Ellwangen
Orms.
Reg.-Verm.-Rot

Gefertigt:
Ellwangen, 20. April 1908
gez. Oberamtsbaumeister
Schmid