


LAGEPLAN.

Grundriss A B - 62 m Ostw. weg
N-2 hat Uffia gepflügt.

Ellwangen, den 6. Mai 1905

Agf. Oberamt.

----- Teil. N. C. K. K. K.

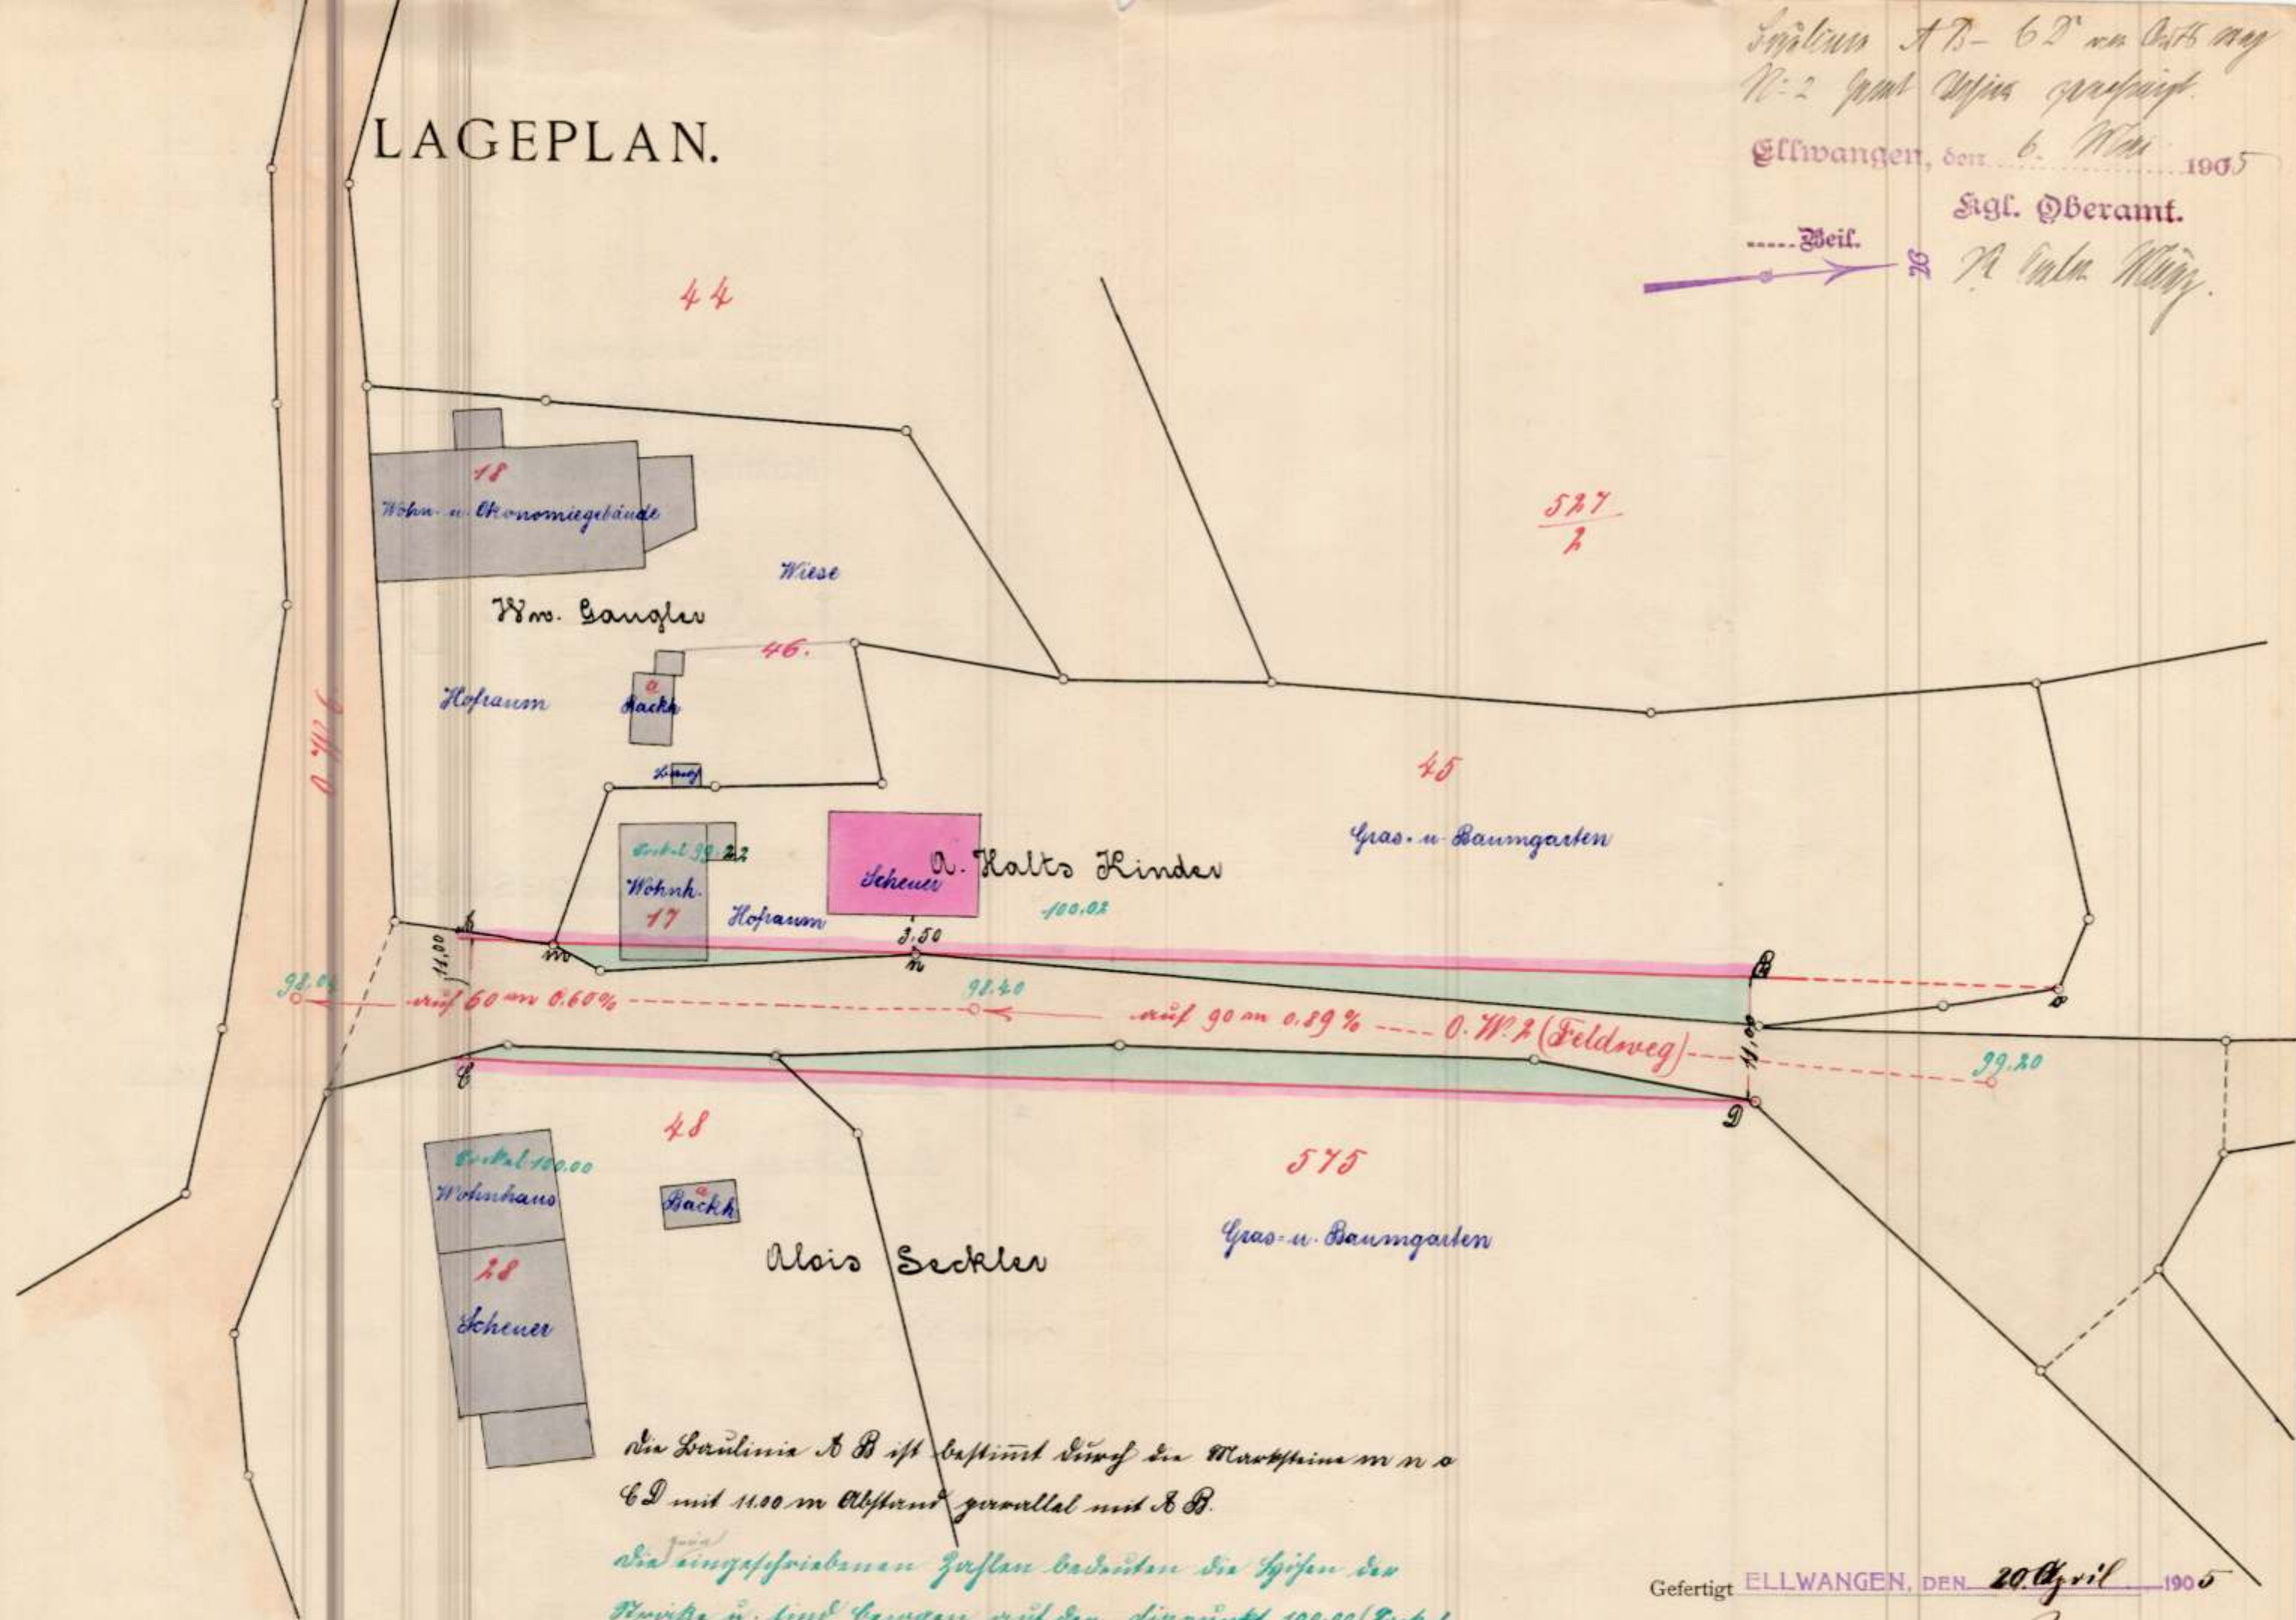

Die Linie A B ist bestimmt durch die Marksteine m n o
62 mit 11.00 m Abstand parallel mit A B.

Die eingetragenen Flächen bezeichnen die Größe der
Häuser u. sind bezogen auf den Sitzpunkt 100.00 (Winkel
von Gebäude N-28)

Gefertigt ELLWANGEN, DEN 20. April 1905

Geometer

ELLWANGEN, den 6. Mai 1905

Oberamt. K. K. K.

