


621.4054
"Kellerhaus"

Bebauungsplan

Kreis Aalen
Gemeinde Rindelbach
Gemarkung

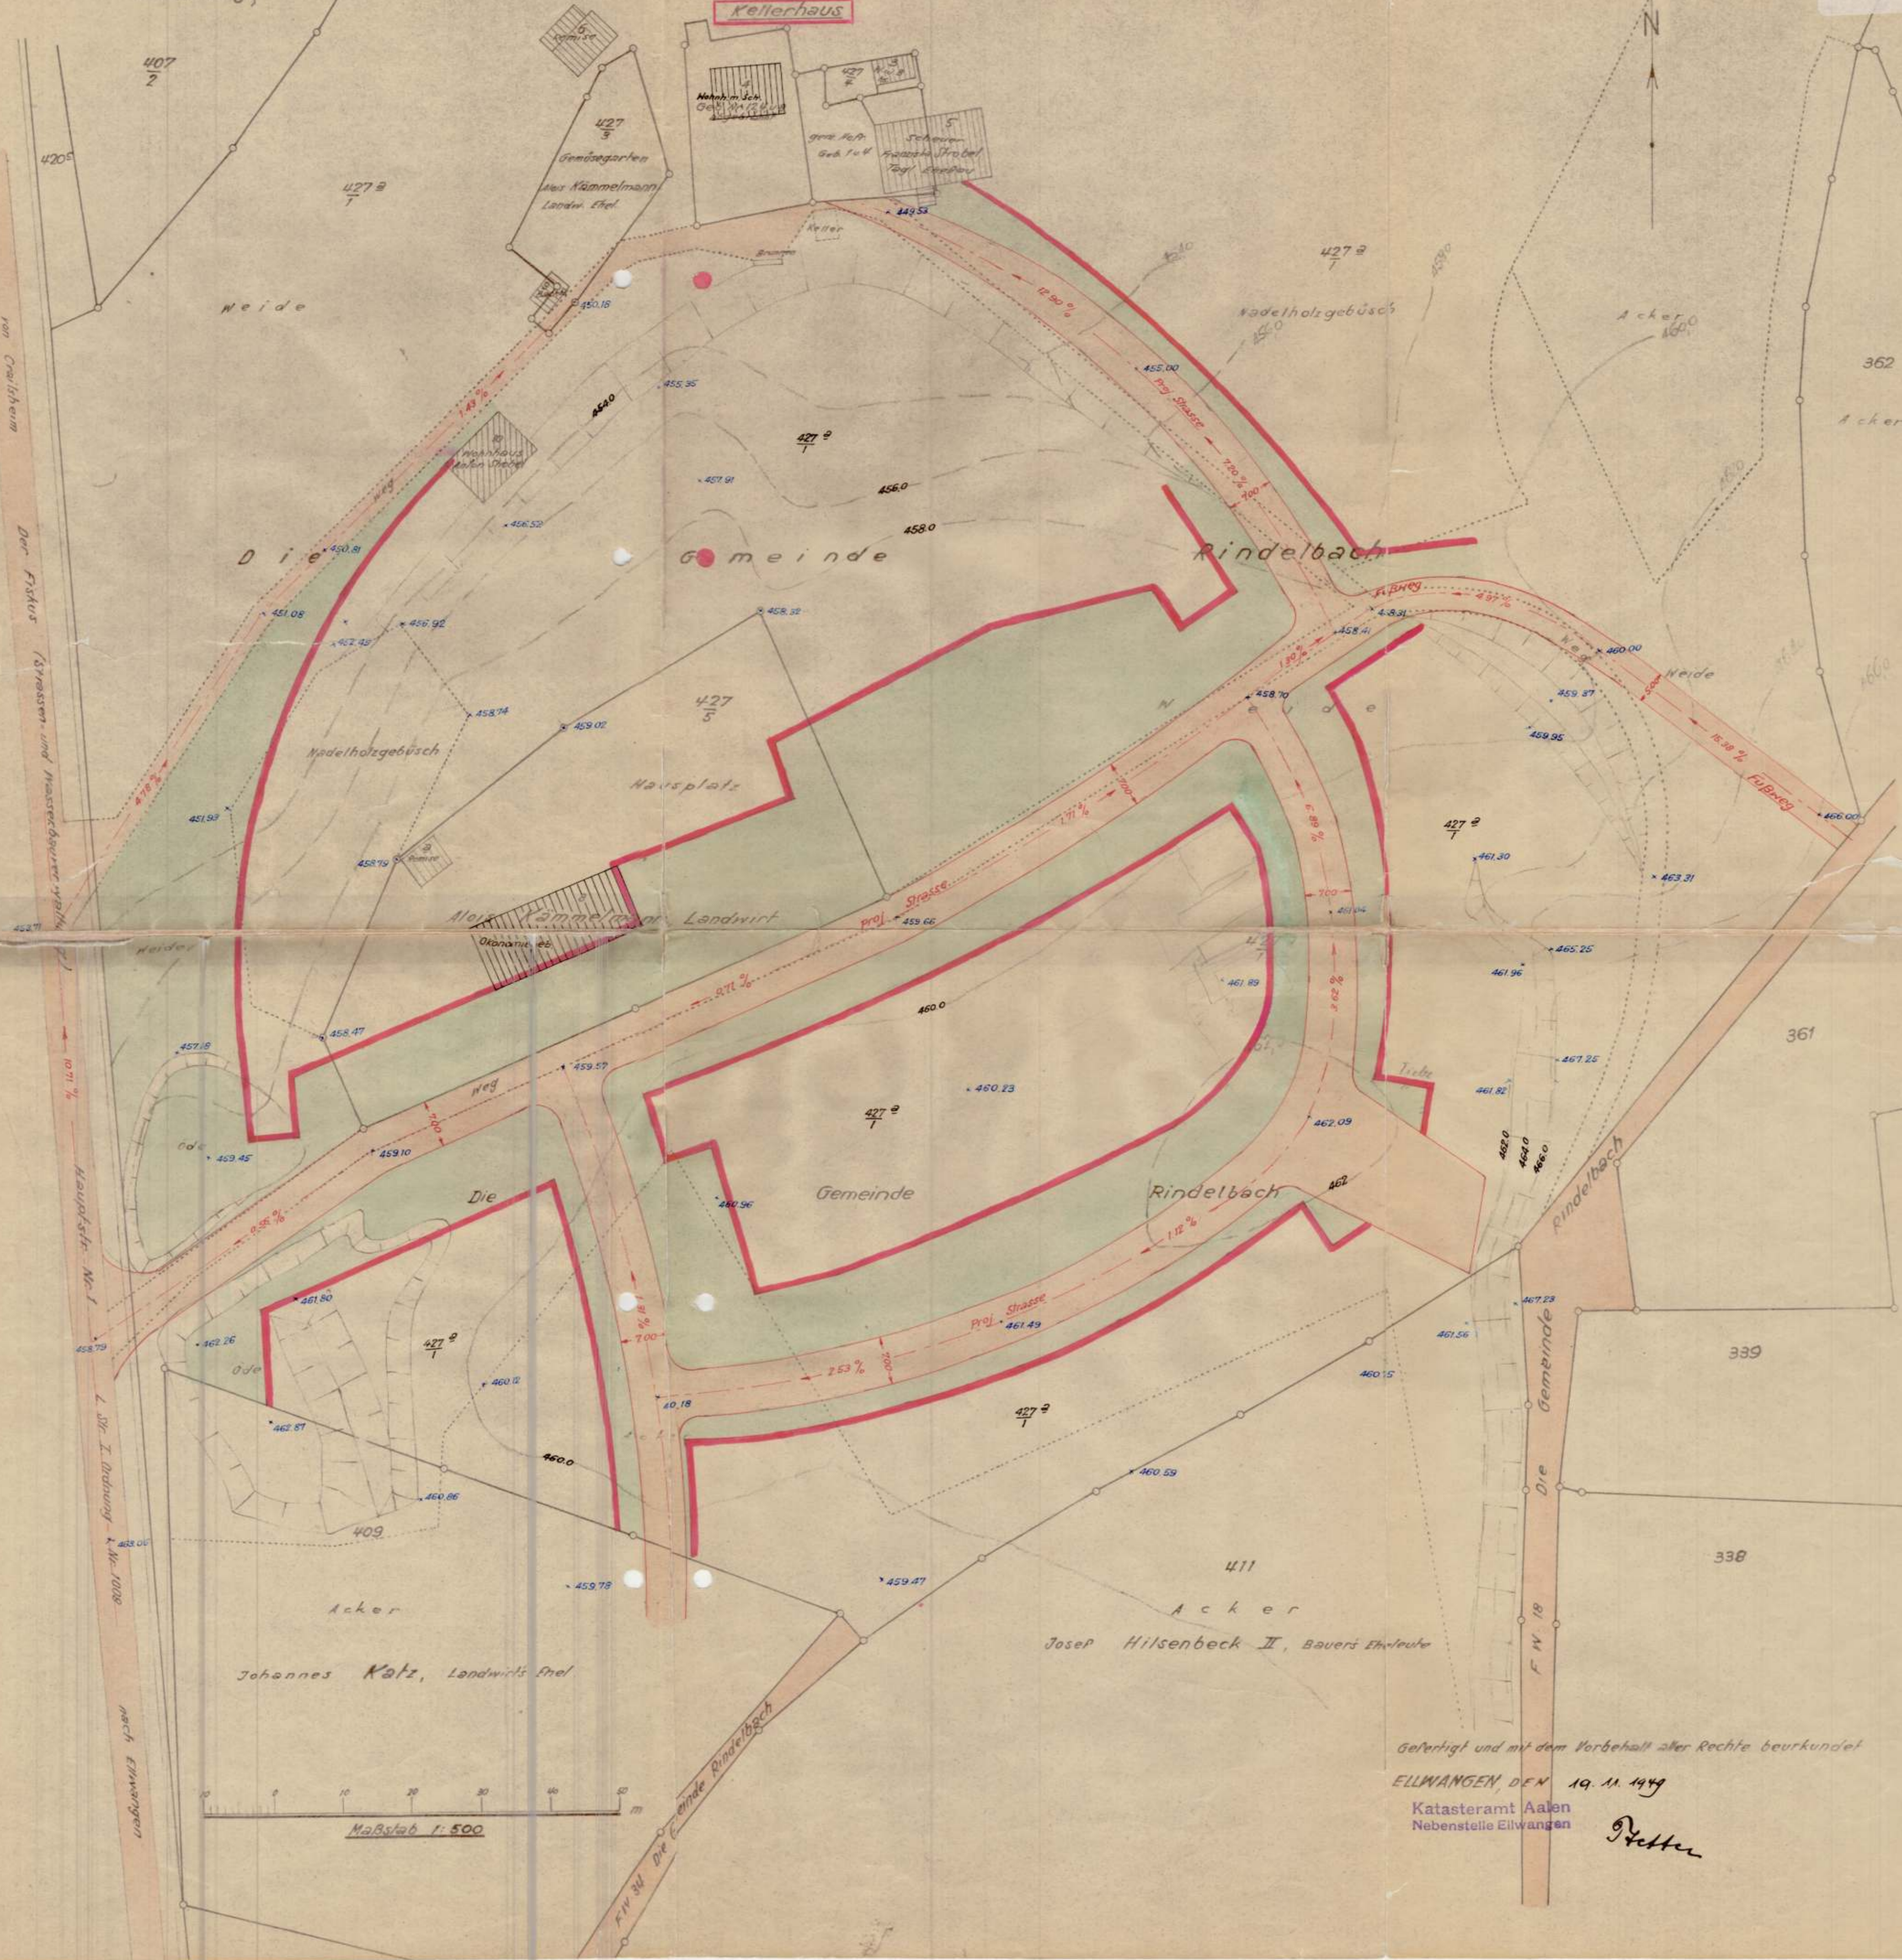

Gefertigt und mit dem Vorbehalt aller Rechte beurkundet
ELLWANGEN, DEN 19. 11. 1949
Katasteramt Aalen
Nebenstelle Ellwangen
Fetter